

COMUNE DI LIVINALLONGO
DEL COL DI LANA



PROVINCIA DI BELLUNO

RINNOVO DELLA CONCESSIONE DELLA SEGGIOVIA CAMPOLONGO - CHERZ SEM 211



Società proponente:

IMPIANTI A FUNE COL DI LANA S.p.A.

Via Sorarù, 60 - Livinallongo del Col di Lana - BL
P.IVA 00086260254

Oggetto:

VARIANTE DEL BOSCO - PROFILO LONGITUDINALE



STUDIO PLINTOS
Via Industrie n.18/5
32030 Seren del Grappa (BL)
tel. 0439 448169

Progettista:

ing. Bruno Zanolla



Collaboratore per settore forestale e ambientale:

Dott. For. Caviola Ivano

Elaborato:

E-VB 04

Scale:

1:1.000


REV.	DATA	NOME FILE	MODIFICHE APPORTATE	DIS.	CONTR.
0	Luglio 2017	2017-010/Architettonico/Comune/E-VB 04 PROFILO	EMISSIONE	SOP	BZ

Gli elaborati grafici contenuti nelle tavole sono di proprietà dello studio esecutore e non possono essere riprodotti ne consegnati a terzi senza l'autorizzazione scritta: art. 99 L.22/01/1941 n°633

PROFILO LUNGO ASSE RILIEVO

Scala 1:1000

QT.RIF. 1796.00

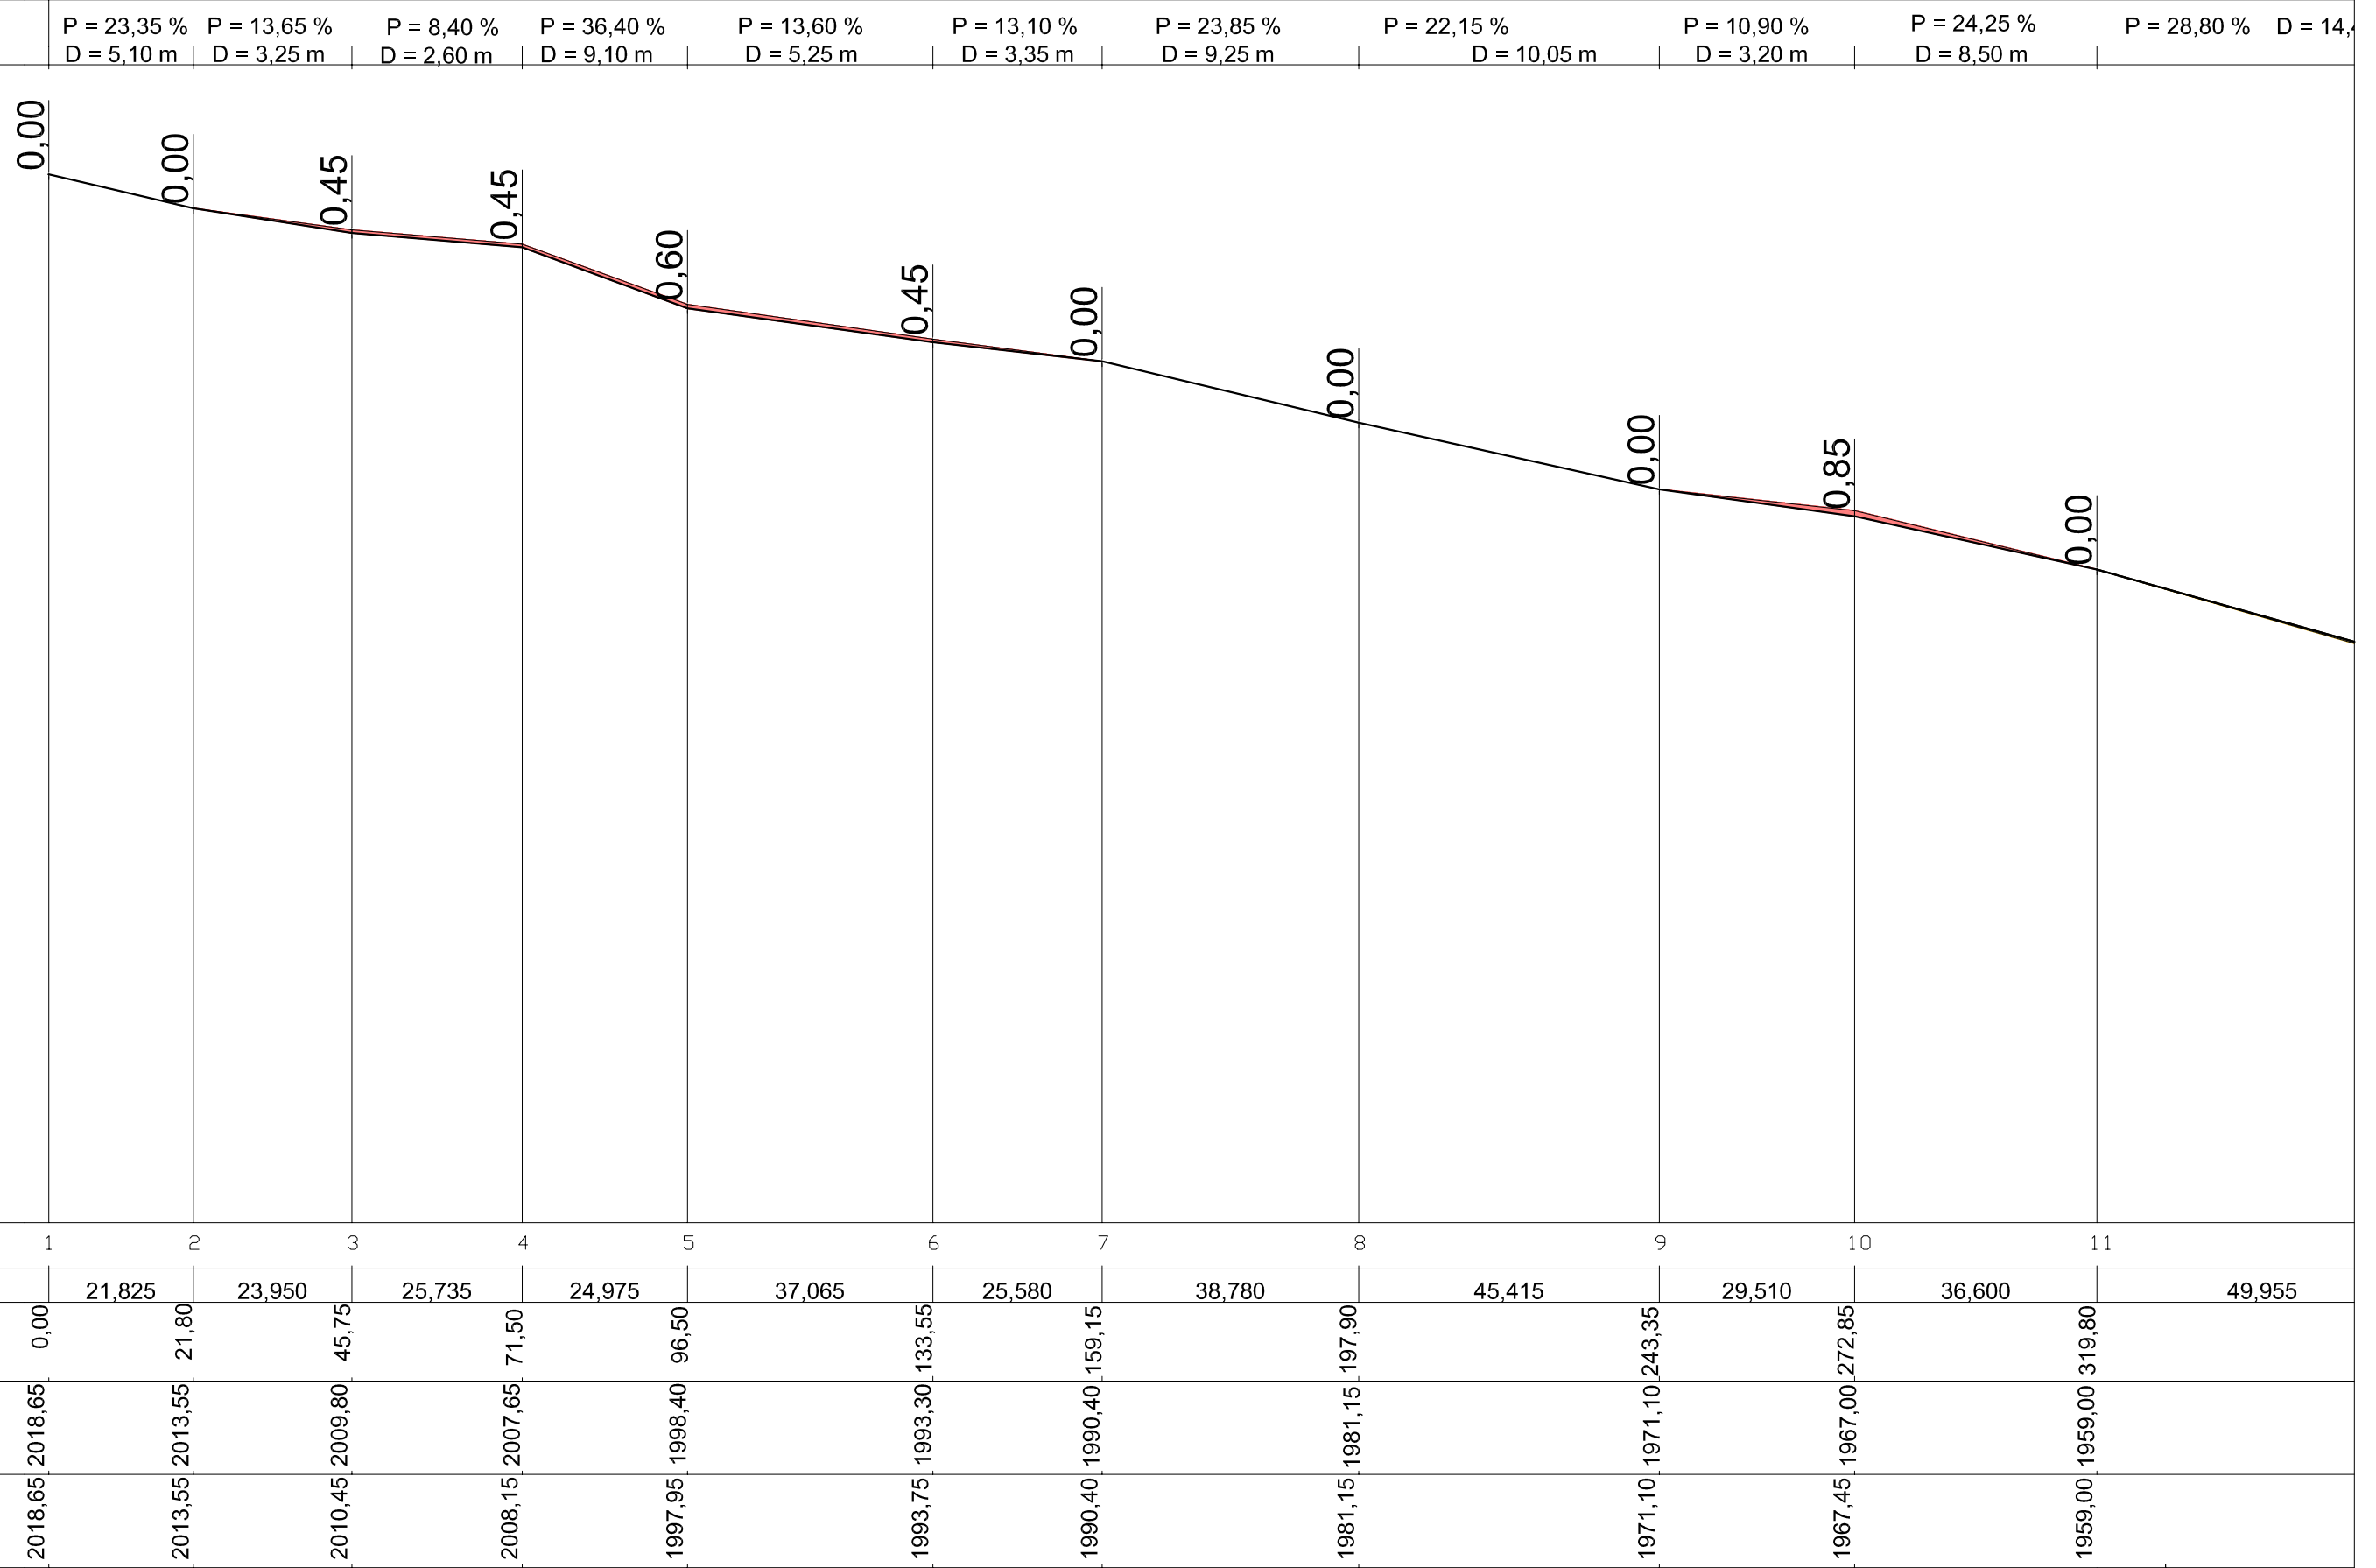

NUMERO SEZIONI

DISTANZE

DISTANZE PARZIALI
PROGRESSIVE


QUOTE TERRENO

QUOTE PROGETTO

PROFILO LUNGO ASSE RILIEVO

Scala 1:1000

QT.RIF. 1796.00

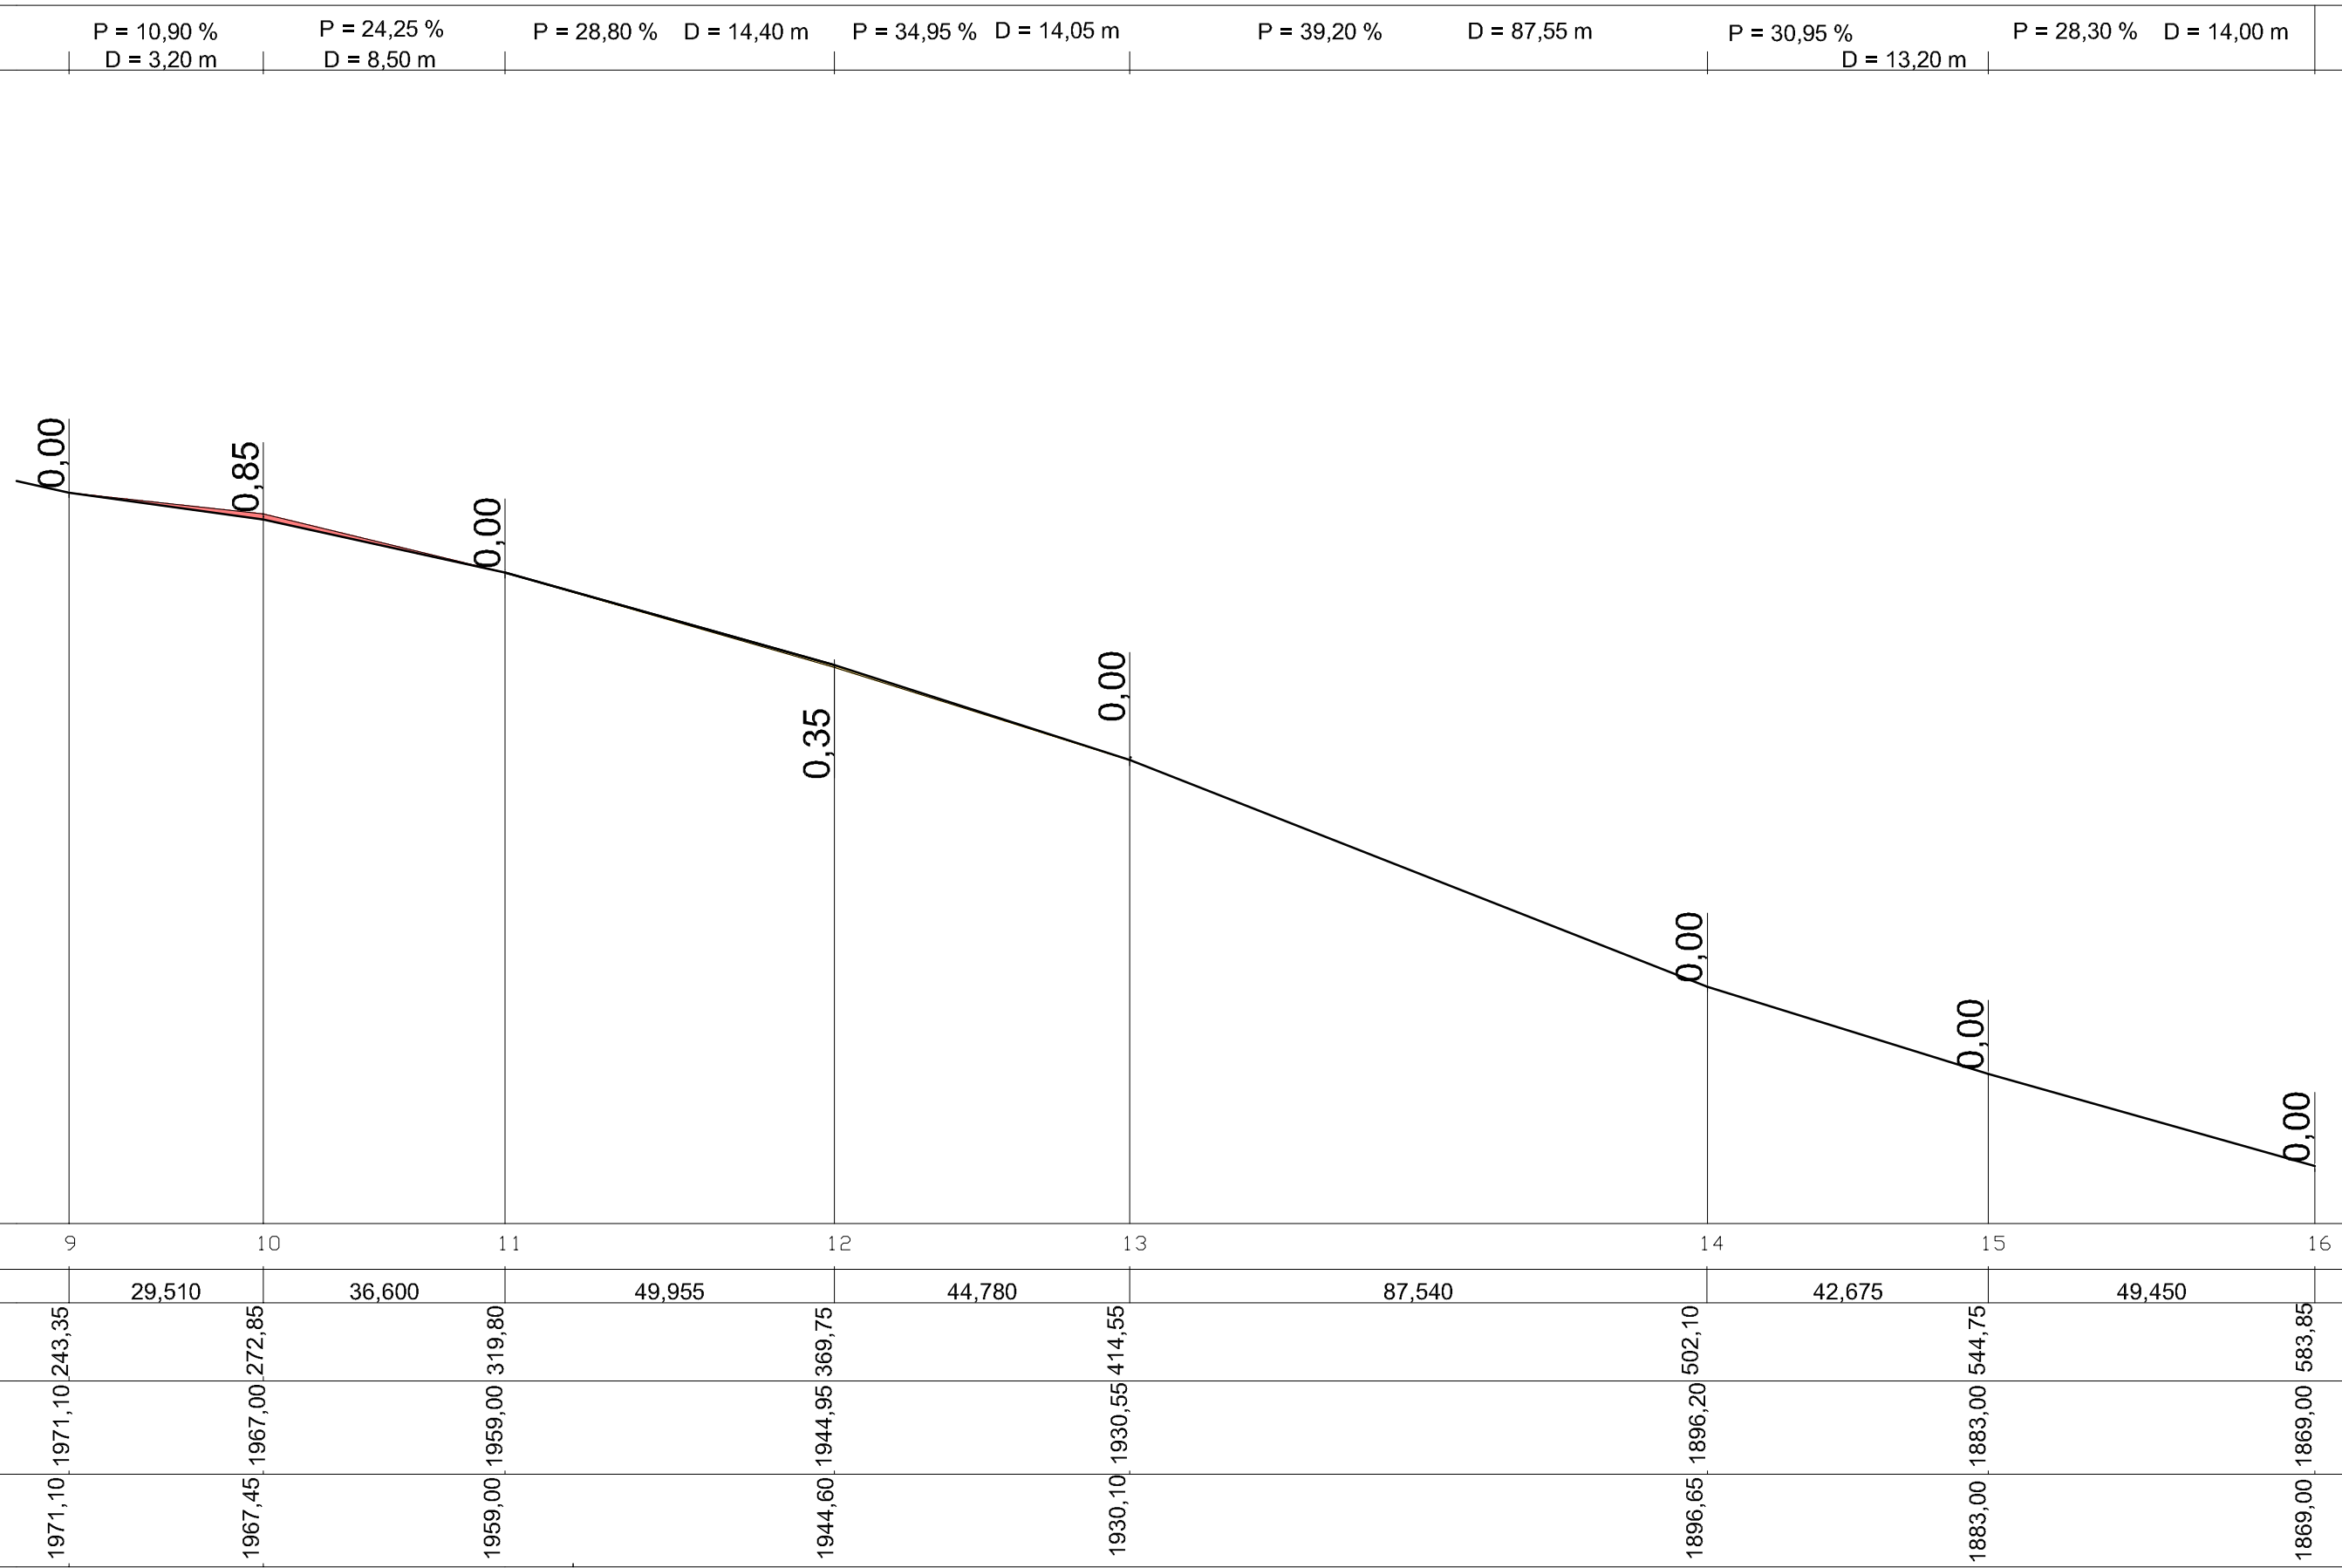

NUMERO SEZIONI	9	10	11	12	13	14	15	16
DISTANZE	29,510	36,600	49,955	44,780	87,540	42,675	49,450	
DISTANZE PARZIALI PROGRESSIVE	243,35	272,85	319,80	369,75	414,55	502,10	544,75	583,85
QUOTE TERRENO	1971,10	1967,45	1959,00	1944,60	1930,10	1896,65	1883,00	1869,00
QUOTE PROGETTO	1971,10	1967,45	1959,00	1944,60	1930,10	1896,65	1883,00	1869,00