

**S.P. 1 "SINISTRA PIAVE"**

**LAVORI DI REALIZZAZIONE ROTATORIA DEFINITIVA ALL'INTERSEZIONE TRA S.P. 1 E LA S.P. 1 VAR IN LOCALITA' BARDIES ALLA PROGRESSIVA km 26+000**


ALLEGATO N. <b>DD07</b>		<b>PARTICOLARI COSTRUTTIVI SEZIONI TIPOLOGICHE</b>
SCALA	1:50 - 1:20 - 1:10	

PROGETTISTA	ing. Alessandro Zago	COLLABORATORI	ing. Michela Dalla Vedova ing. Elena Bustreo geom. Mattia Dal Paos
-------------	----------------------	---------------	--


REV	DATA	NOME FILE	REDATTO	CONTROLLATO	APPROVATO
2					
1					
0	APR/2023	068AZSP1_ROTATORIA_BARDIES_DD06_SEZ_TIPOLOGICHE.dwg	EB	DPM/MDV	ZA

NOTE


**SEZIONE TIPOLOGICA BRACCETTI LATERALI ALLA ROTATORIA CORSIE D'INGRESSO LARGHEZZA m 3.50 CORSIE D'USCITA LARGHEZZA m 4.50 SCALA 1:50**

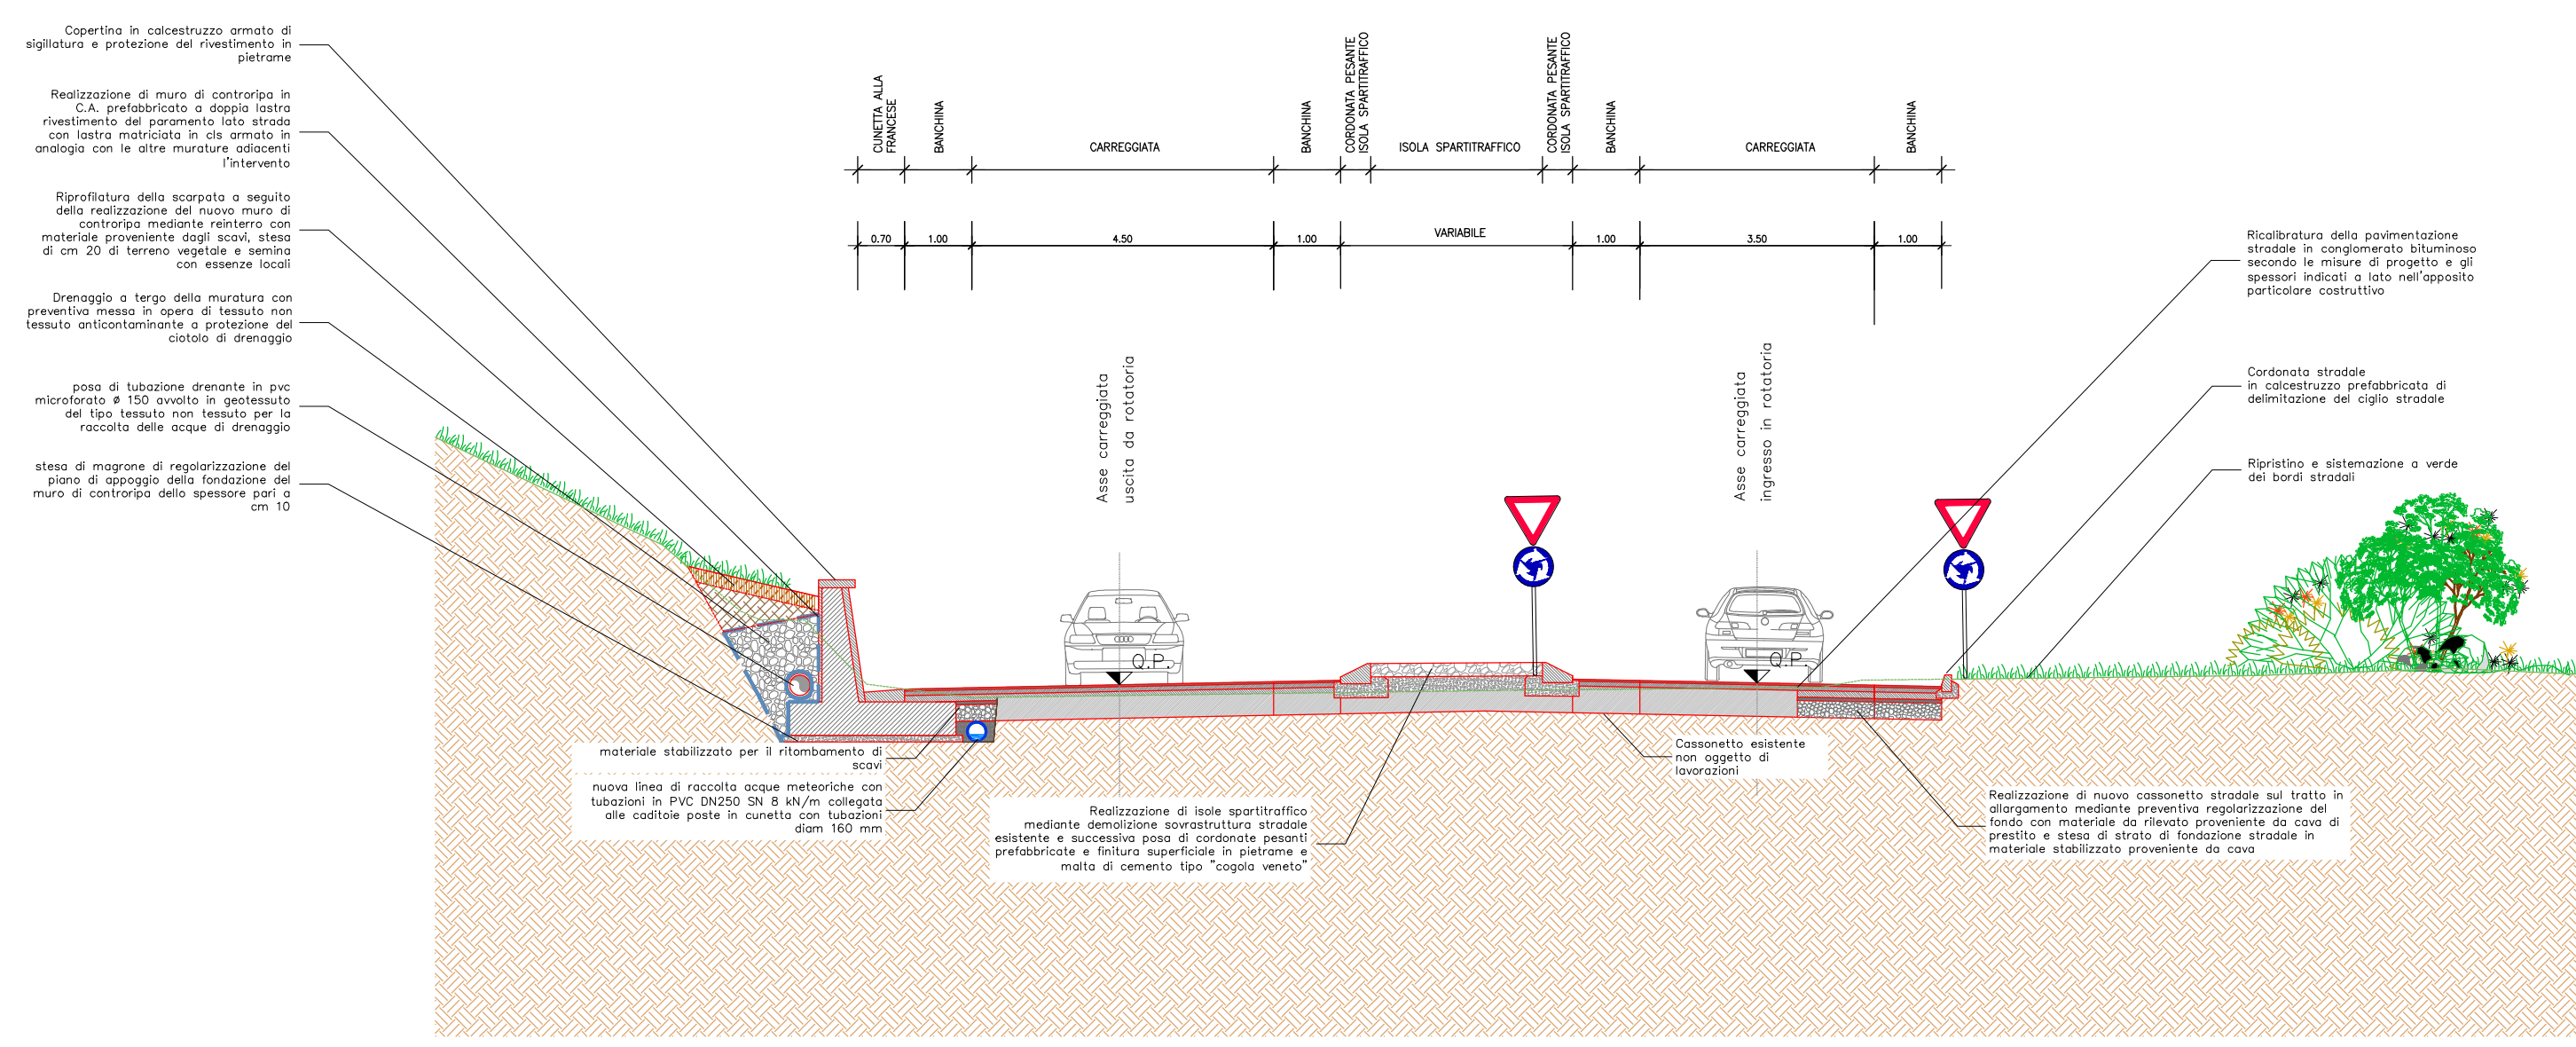

**SEZIONE TIPOLOGICA ROTATORIA CON MURO DI CONTORIPA E BANCHETTONE DI VALLE SCALA 1:50**

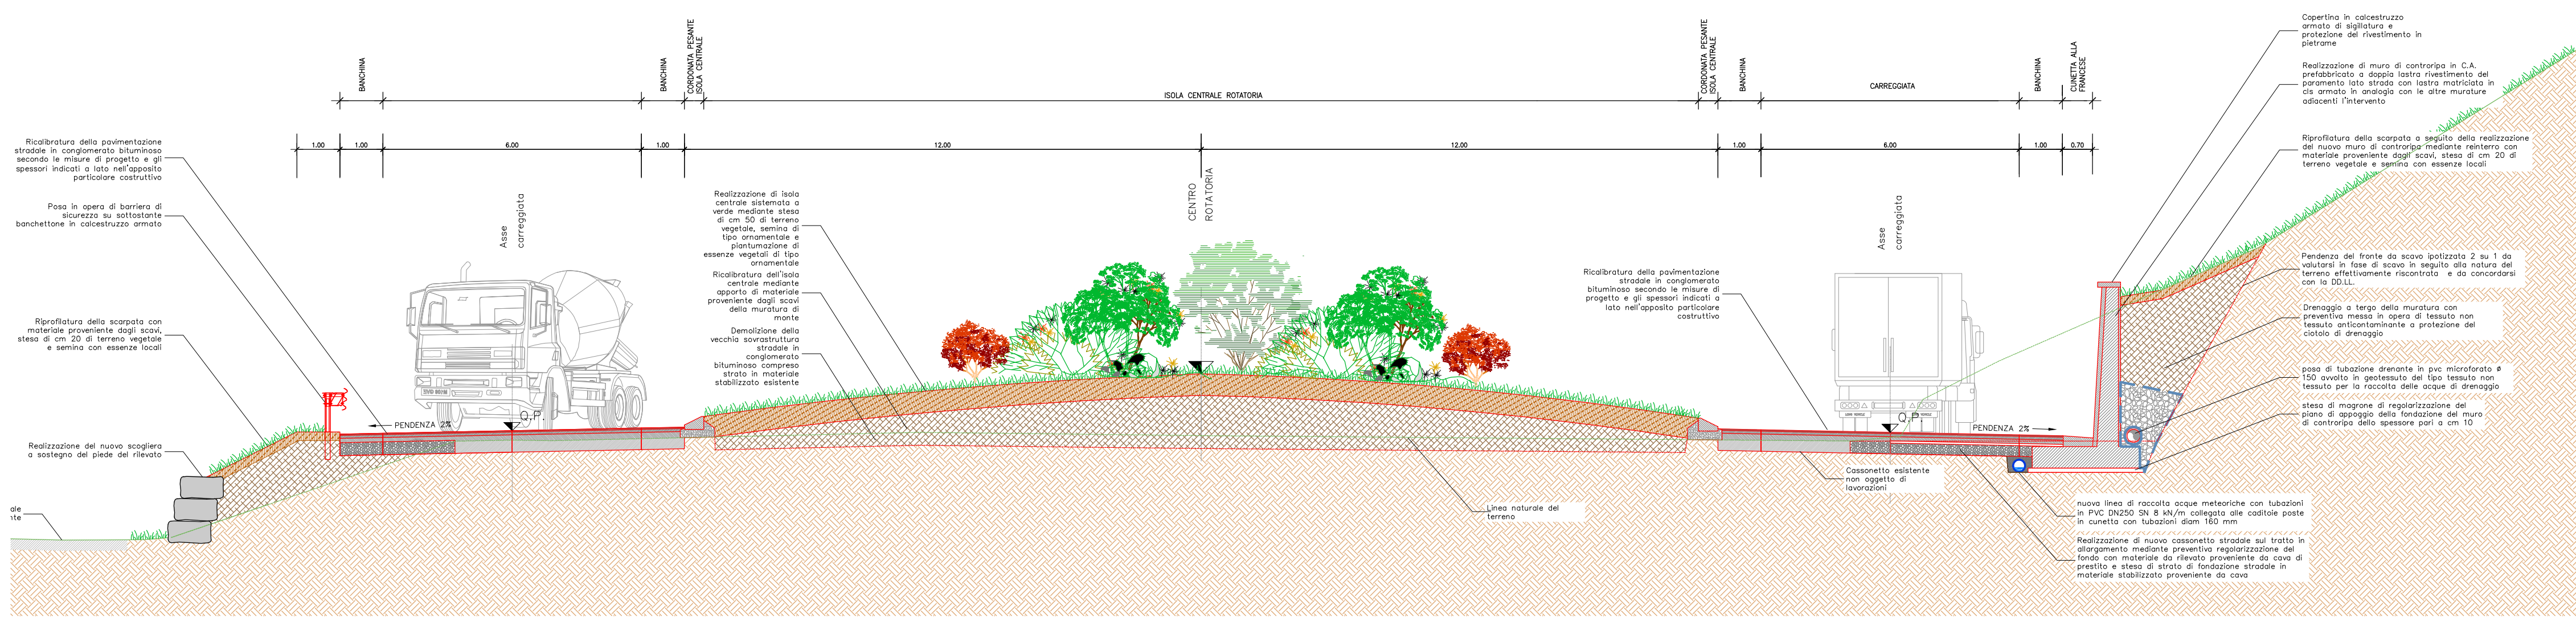

**PARTICOLARE PAVIMENTAZIONE IN RILEVATO/SCAVO SCALA 1:20**

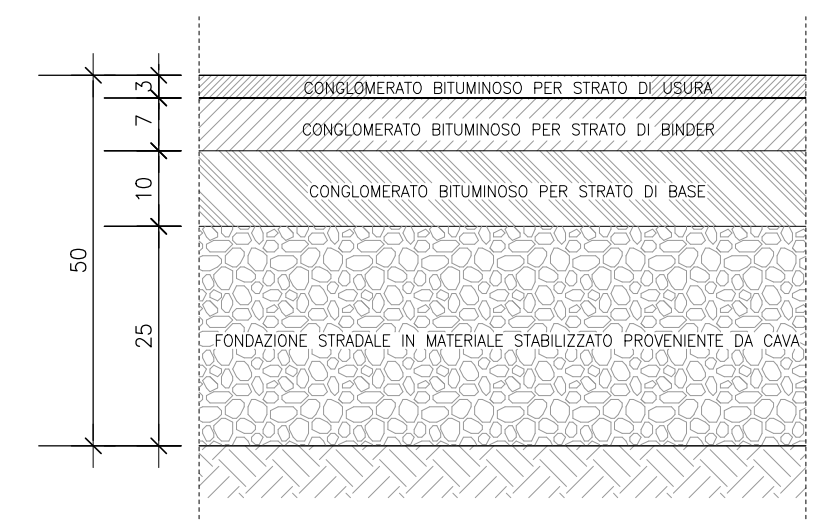

**PARTICOLARE PAVIMENTAZIONE IN COLLEGAMENTO TRA PACCHETTO STRADALE ESISTENTE E DI PROGETTO SCALA 1:10**

