



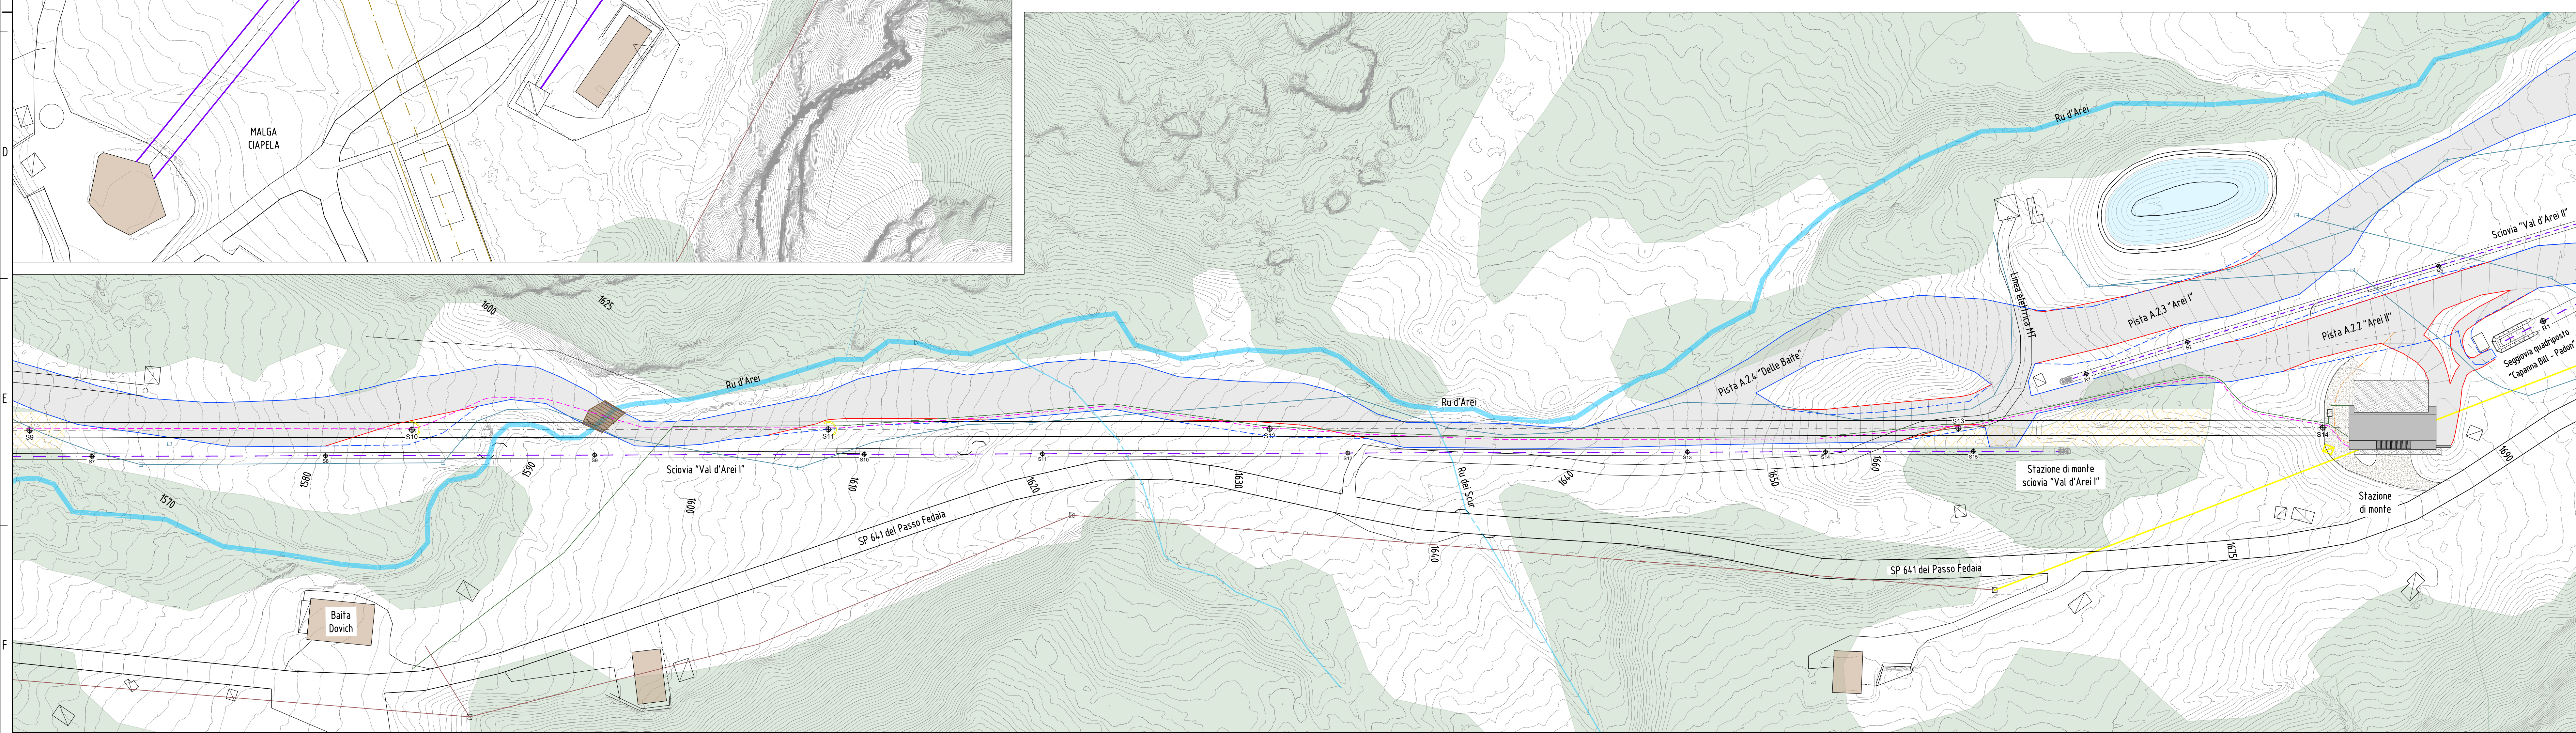

COMMITTENTE

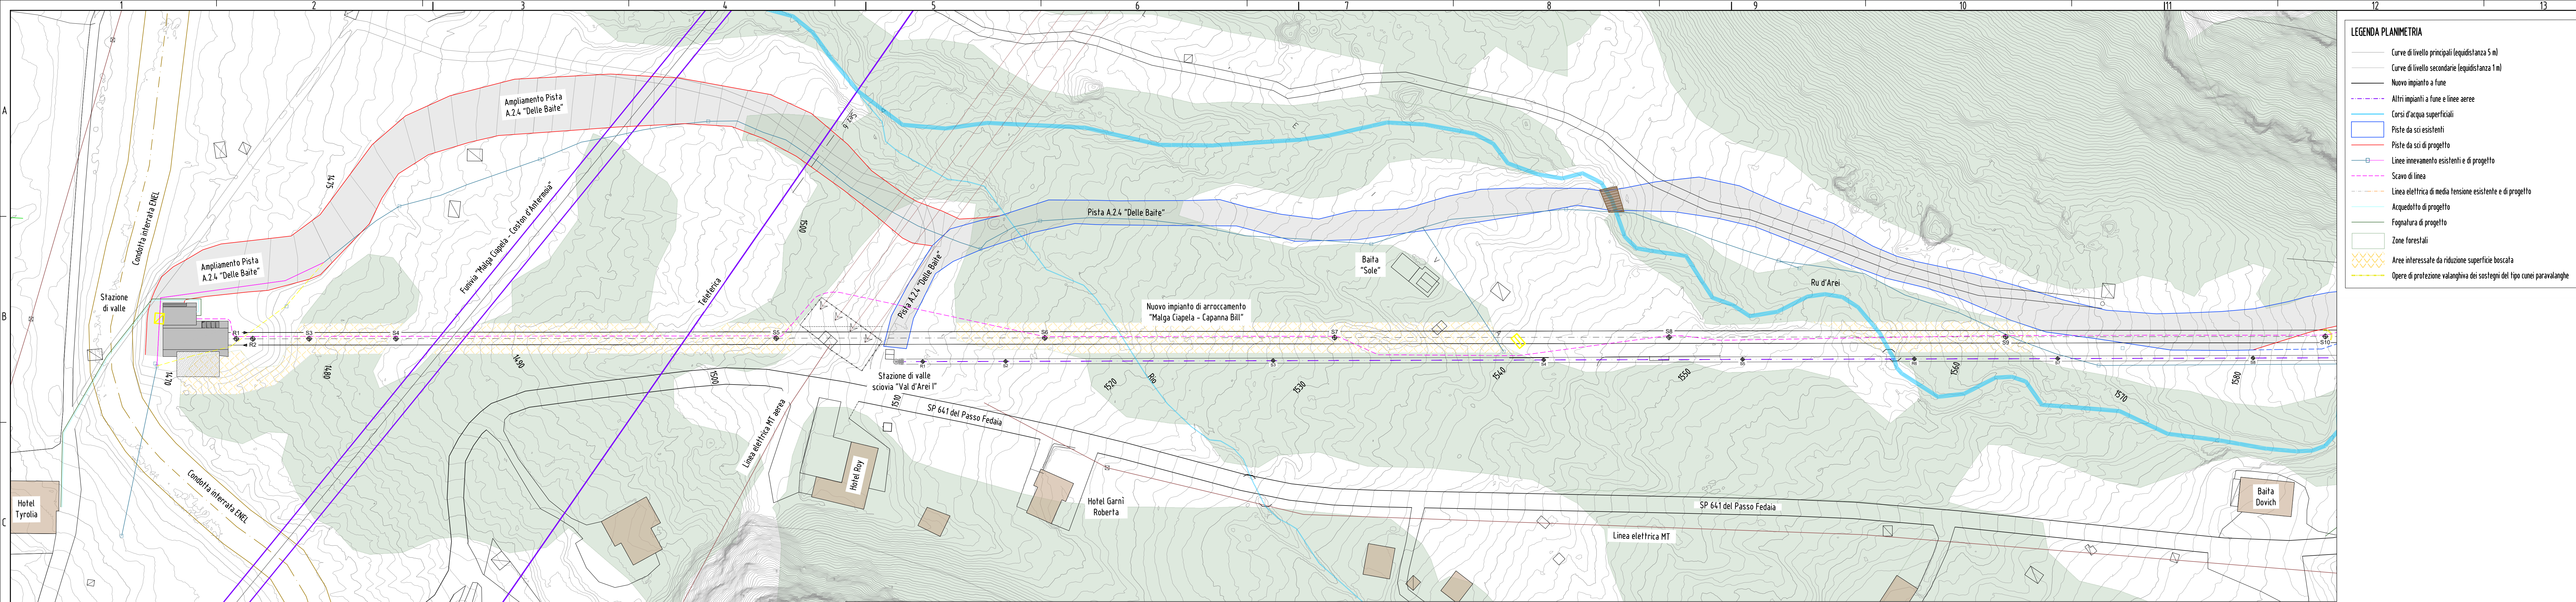

PADON MARMOLADA S.r.l.
Via Bob - Arabba, 35
32020 Livinalunga del Col di Lana (BL)

CODICE ELABORATO

310.01

NUOVO IMPIANTO DI ARROCCAMENTO CABINOVIA AD AMMORSAMENTO AUTOMATICO CON VEICOLI A DIECI POSTI "MALGA CIAPELA - CAPANNA BILL" NEL COMUNE DI ROCCA PIETORE (BL)

PROGETTO DEFINITIVO

Codice	310.01.A	Titolo elaborato	PLANIMETRIA GENERALE STATO DI PROGETTO
Scala	1:1000		
Revisione	0	Data	AGOSTO 2021
		Descrizione	EMISSIONE PROGETTO DEFINITIVO

Il Committente



PADON MARMOLADA S.r.l.
Via Bob - Arabba, 35
32020 Livinalunga del Col di Lana (BL)

Il Progettista/tecnico



dot. Ing. ANDREA GOBBER
Ing. Geol. CRISTINA BANCHER
Ing. Geol. CRISTINA BANCHER

Gruppo di progettazione

Progettazione funivaria

MONPLAN INGEGNERIA
Dot. Ing. Andrea Gobber
Dot. Ing. Cristina Bancher

Progettazione architettonica

MIMBUS ARCHITETTURA
Arch. Giacomo Longa

Aspetti geologici

Dot. Geol. Chiara Siorpaes
Via Roma, 1
32043 Cortina (BL)
Tel. 0438 721112
chiara.siorpaes@gmail.com

Aspetti ambientali

Dot. For. Andrea Crepaz
Via Bob - Arabba, 35
32020 Livinalunga del Col di Lana (BL)
Tel. 0438 721112
andrea.crepaz@monplan.it

Aspetti valanghivi

A.I.A. ENGINEERING S.r.l.
Dot. Ing. Michele Martinelli
Via Europa, 1
32043 Cortina (BL)
Tel. 0438 721112
michele@aiaing.it

Studio previsionale acustico

Studio Acustem
Per. Ind. Maurizio Casson
Via Europa, 1
32043 Cortina (BL)
Tel. 0438 721112
maurizio@acustem.it

Il presente documento non potrà essere copiato, riprodotto o altrimenti pubblicato, né tutto o in parte, senza il consenso del committente. Ogni utilizzo non autorizzato sarà punito a norma di legge.